


# PRZEKRÓJ B-B

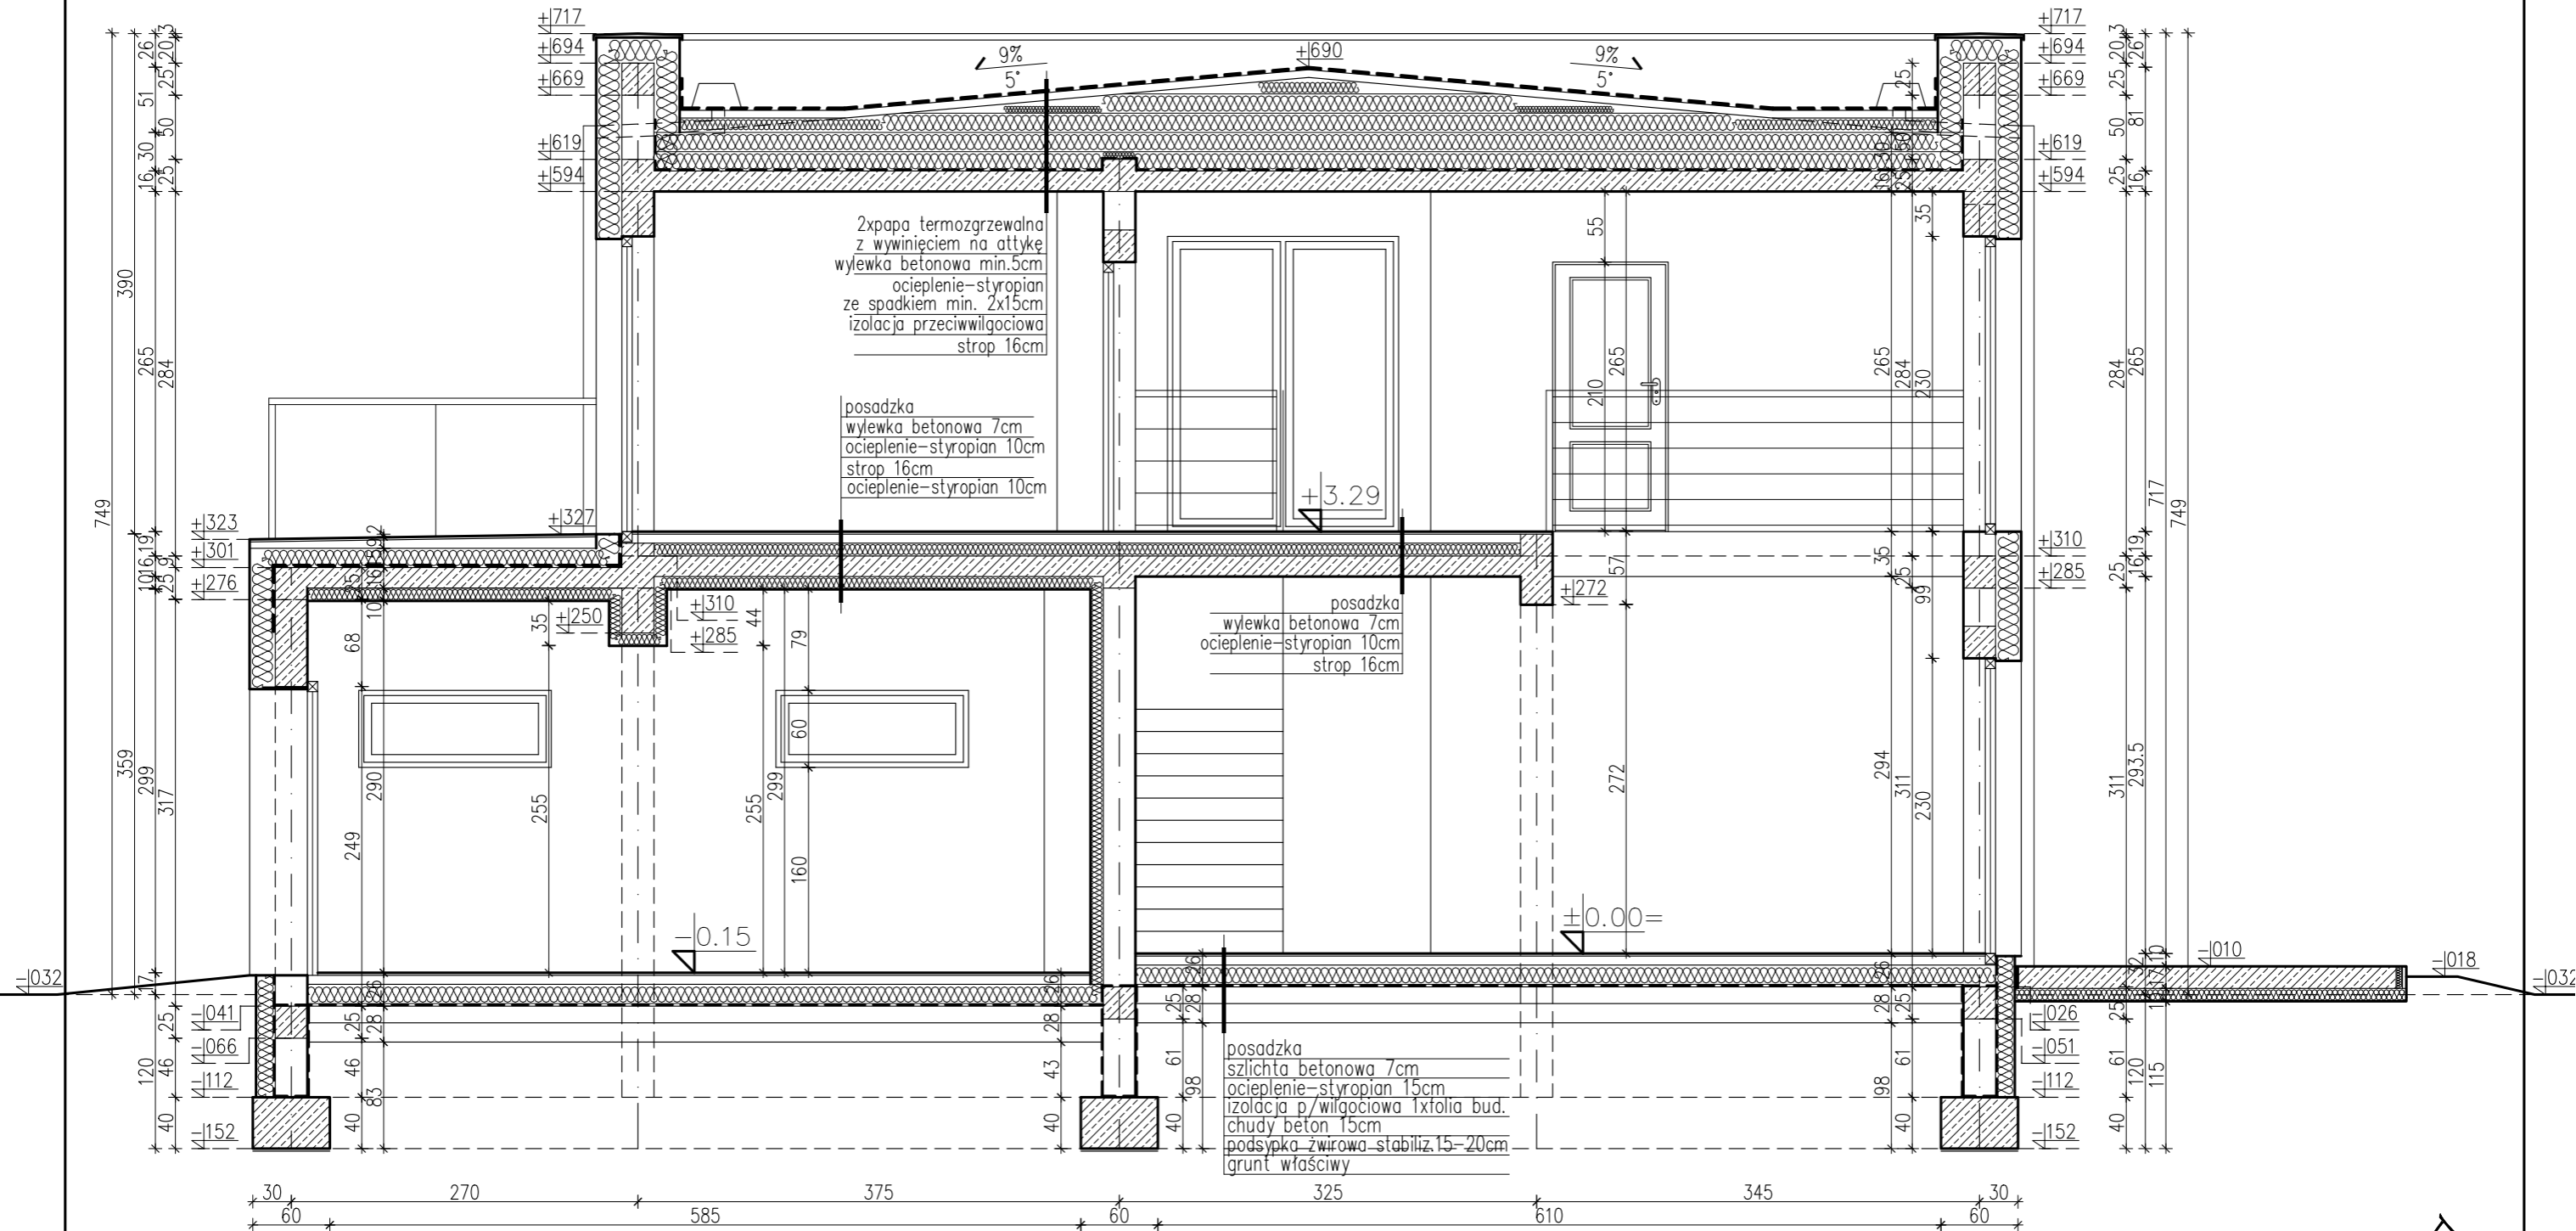

2xpapa termozgrzewalna z wyinięciem na attykę  
wylewka betonowa min.5cm  
ocieplenie-styropian ze spadkiem min. 2x15cm  
izolacja przeciwwilgociowa  
strop 16cm

posadzka  
wylewka betonowa 7cm  
ocieplenie-styropian 10cm  
strop 16cm  
ocieplenie-styropian 10cm

posadzka  
wylewka betonowa 7cm  
ocieplenie-styropian 10cm  
strop 16cm

posadzka  
szlichta betonowa 7cm  
ocieplenie-styropian 15cm  
izolacja p/wilgociowa 1xfolia bud.  
chudy beton 15cm  
podsyпка żwirowa stabiliz. 15-20cm  
grunt właściwy

posadzka  
wylewka betonowa 7cm  
ocieplenie-styropian 10cm  
strop 16cm  
belki drewniane 22x8cm  
płyta OSB  
ocieplenie-styropian 20cm

# PRZEKRÓJ C-C



# BUDYNEK MIESZKALNY 1, 2

## PRZEKRÓJ B-B, C-C, SKALA 1:50

P.PROJEKT Piotr Poznański

P.PROJEKT Piotr Poznański



P.PROJEKT Piotr Poznański Białystok ul.Kraszewskiego28 lok.1u

Nazwa i adres	PROJEKT DWÓCH BUDYNKÓW MIESZKALNYCH JEDNORODZINNYCH (1, 2) ORAZ DWÓCH ZBIORNIKÓW SZCZELNYCH V=9,5m <sup>3</sup>		
obiektu:	Sobolewo, gm. Supraśl (działki nr ew. 668/5, 668/6, chr.0010, jcw. 200209_5)		
Przedmiot i skala rysunku:	PRZEKRÓJ B-B, C-C	skala 1:50	Data: 17-VIII 2022r.
Autorzy opracowania:	mgr inż. arch. Piotr Poznański Nr upr.Bt./120/01 Nr izb.PD-0039	mgr inż. Ryszard Cyuńczyk Nr upr. Bt./103/79 Nr izb. PDL/BO/1905/02	Nr rys. 6
Podpis:	inż. Roman Kukliński Nr upr.Bt./127/84 Nr ew izb PDL/IS/0766/01	mgr inż. Eugeniusz Bojczuk Nr upr. Bt./6/90 Nr ew izb PDL/IE/0135/03	Podpis: str.: