P.PROJEKT Piotr Poznański

A3-Si-LASER JET/50

BUDYNEK MIESZKALNY 1, 2

PRZEKRÓJ D-D, SKALA 1:50

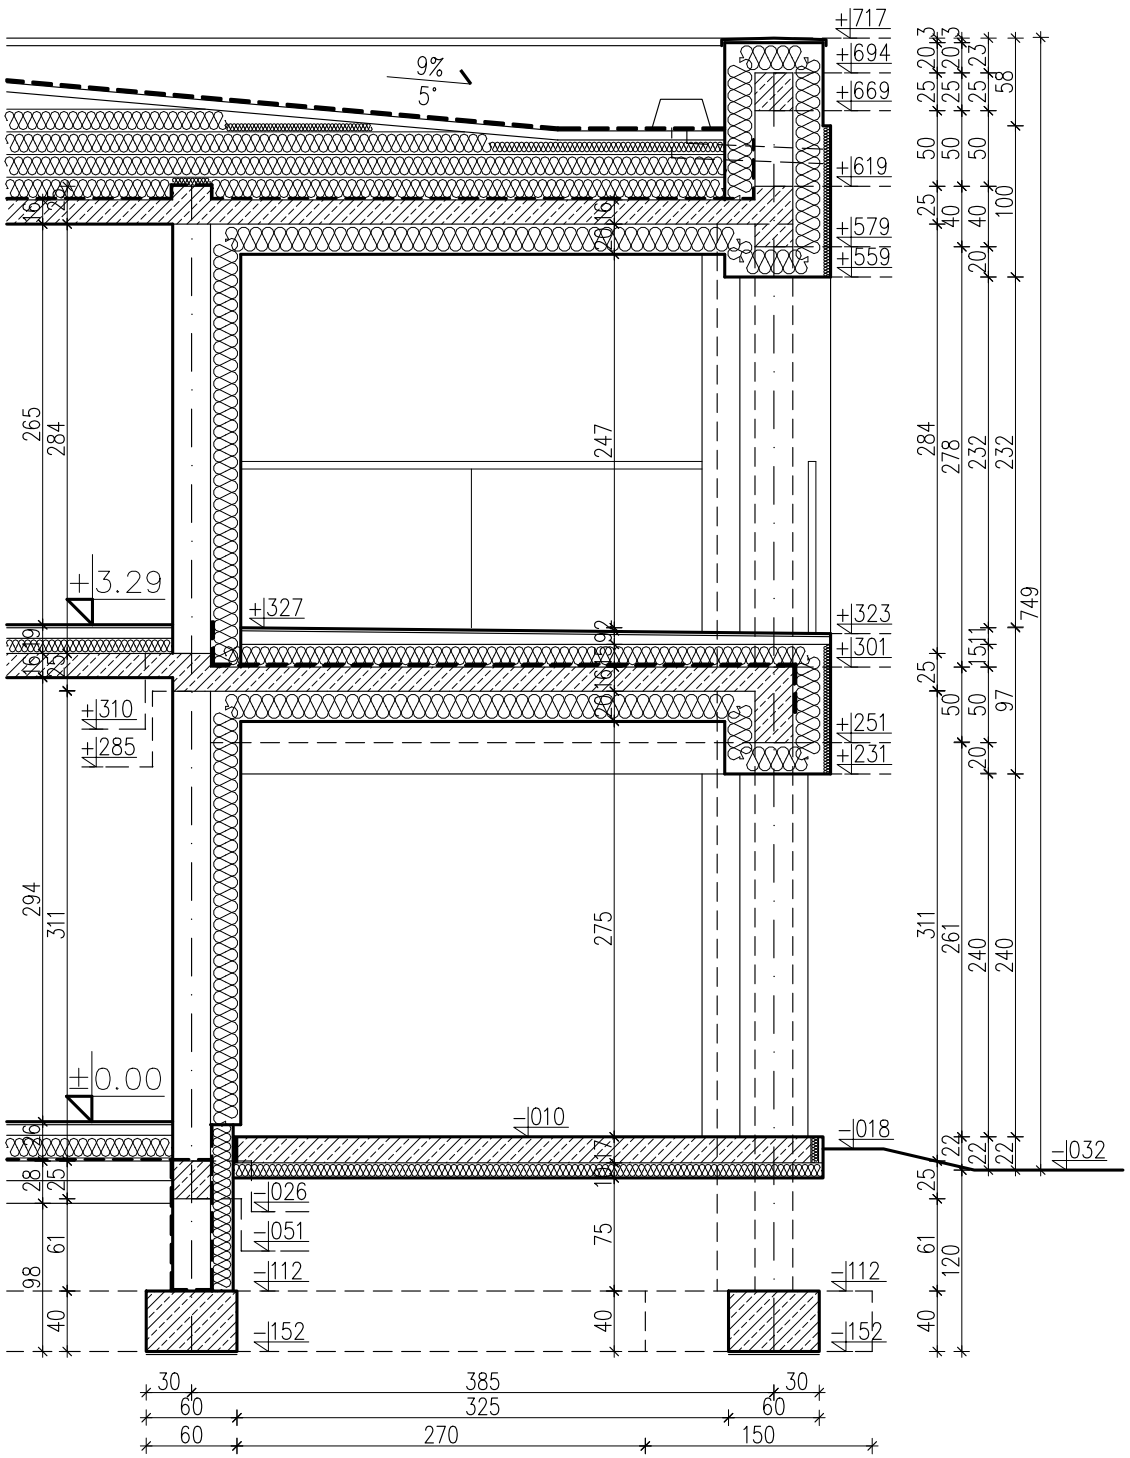

P.PROJEKT Piotr Poznański Białystok ul.Kraszewskiego28 lok.1u

Nazwa i adres obiektu:	PROJEKT DWÓCH BUDYNKÓW MIESZKALNYCH JEDNORODZINNYCH (1, 2) ORAZ DWÓCH ZBIORNIKÓW SZCZELNYCH V=9,5m3 Sobolewo, gm. Supraśl (działki nr ew. 668/5, 668/6, obr.0010 , j.ew. 200209_5)		
Przedmiot i skala rysunku:	PRZEKRÓJ D-D skala 1:50	Data:	Nr rys. 7
Autorzy opracowania: Podpis:	mgr inż. arch. Piotr Poznański Nr upr.Bł/120/01 Nr izb.PD-0039 inż. Roman Kukliński Nr upr.Bł/127/84 Nr ew izb PDL/IS/0766/01	mgr inż. Ryszard Cyńczyk Nr upr. Bł/103/79 Nr izb. PDL/BO/1905/02 mgr inż. Eugeniusz Bojczuk Nr upr. Bł/6/90 Nr ew izb PDL/IE/0135/03	17-VIII 2022r. Podpis: str.: